


Helyiségfelhasználási kimentatás

Épület	Szint	Helyiség típus	Bérlő neve	Terület
B	10	Kiadott terület	BUDAPEST RÁDIÓ	234,75 m ²
B	10	Kiadott terület	BP RÁDIÓ WC	9,71 m ²
B	10	Kiadott terület	KIADÓ WC	9,95 m ²
B	10	Kiadott terület	KIADÓ TERÜLET	333,04 m ²
B	10	Közös terület	ELOTER	24,21 m ²
B	10	Közös terület	LEPCSŐHÁZ	26,91 m ²
				638,57 m ²

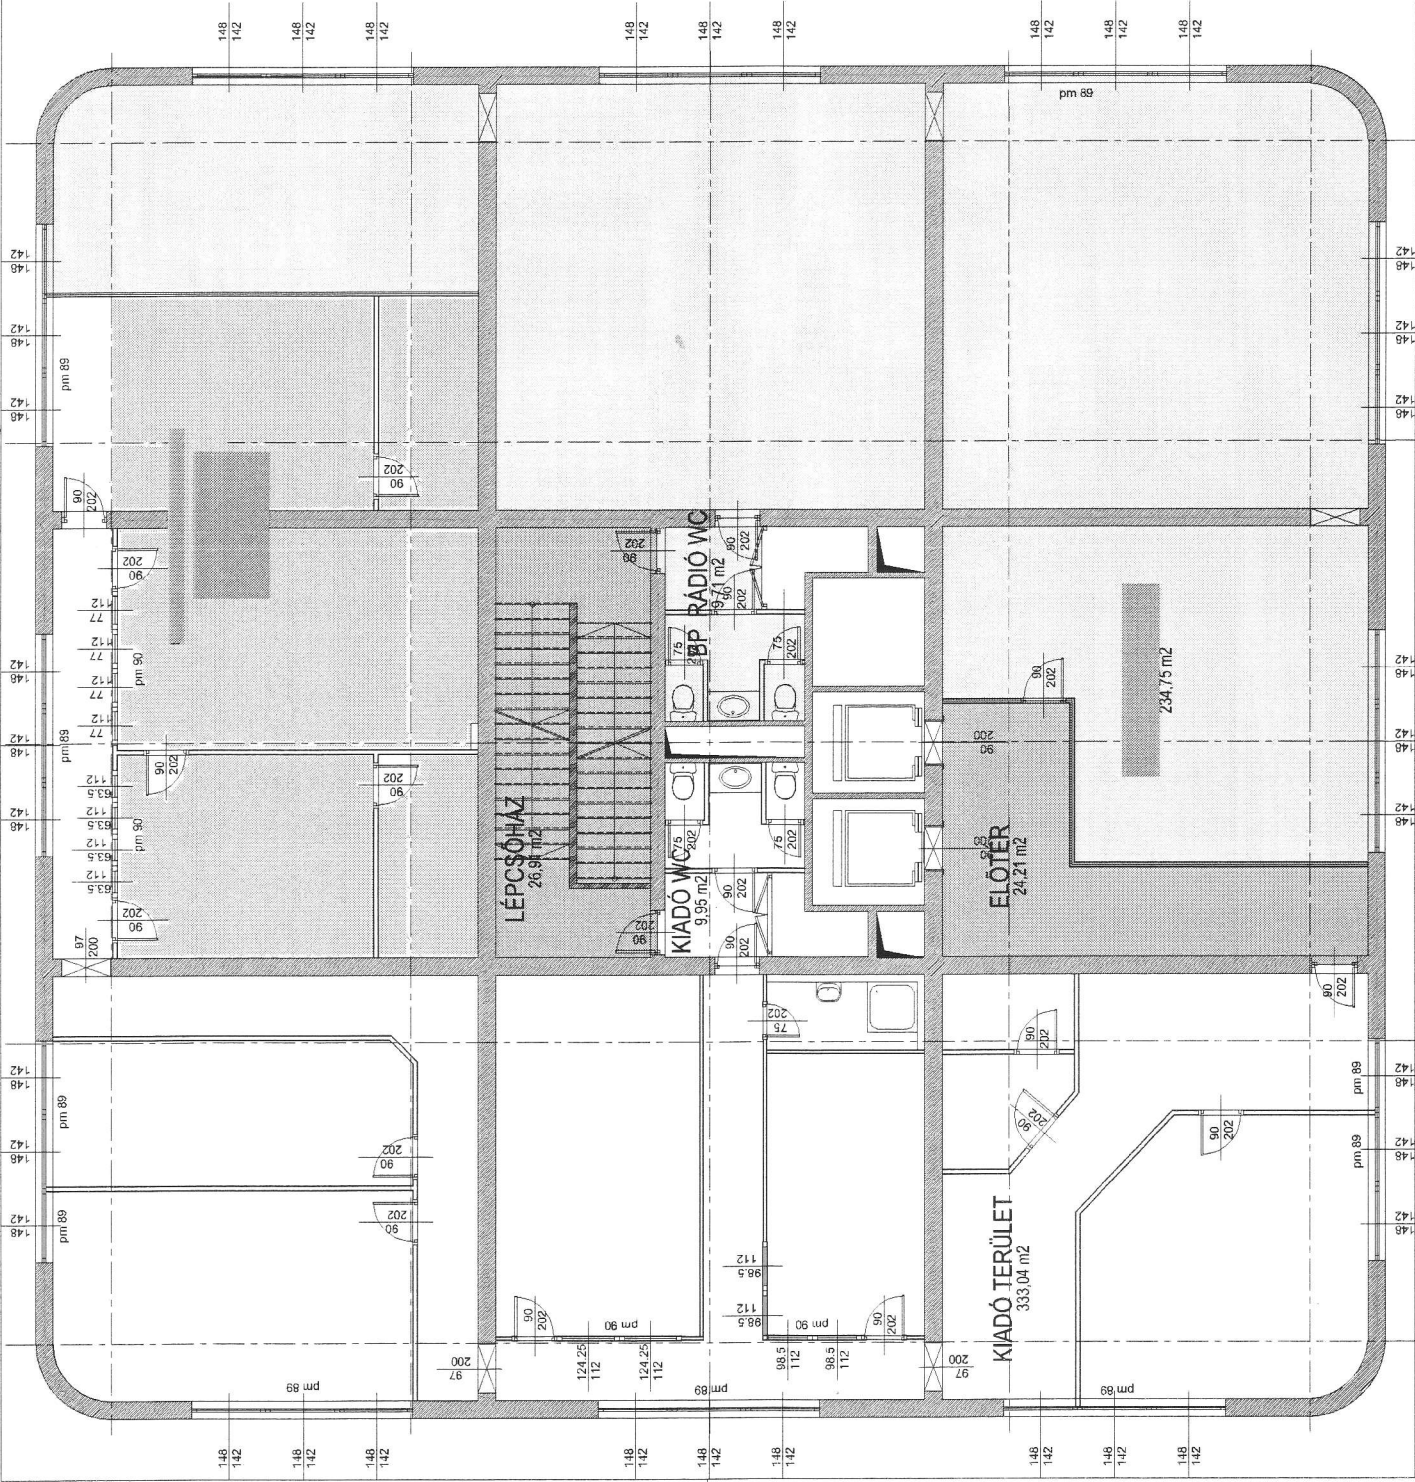

PROJEKT	HERMINA BUSINESS TOWERS	
	1146 Hermina út 17.	
MÉGBÍZÓ	BES-NET CENTER KFT.	
	1146 Hermina út 17.	
TERVEZŐ	INEX CAD STÚDIÓ KFT.	
	1116 BUDAPEST, KAROLINA ÚT 60. TEL./FAX: 06 1 279 04 50	
ÉPÍTÉS	CAD	
	MÉRTE	
Molnár Balázs	Bálint Gábor	Mathe Zsóka
RAJZNÉV		RAJZSZÁM
		HB 10
TERVFAJTA	DATUM	LEPTÉK
FELMÉRÉS	2003.08.28.	1 : 100
FILE: HERMINA8_TREMAKAR_63.DWG		