


Madách Trade Center 1. em./1st Floor

Edited by Foxit Reader
Copyright(C) by Foxit Software Company,2005-2006
For Evaluation Only.

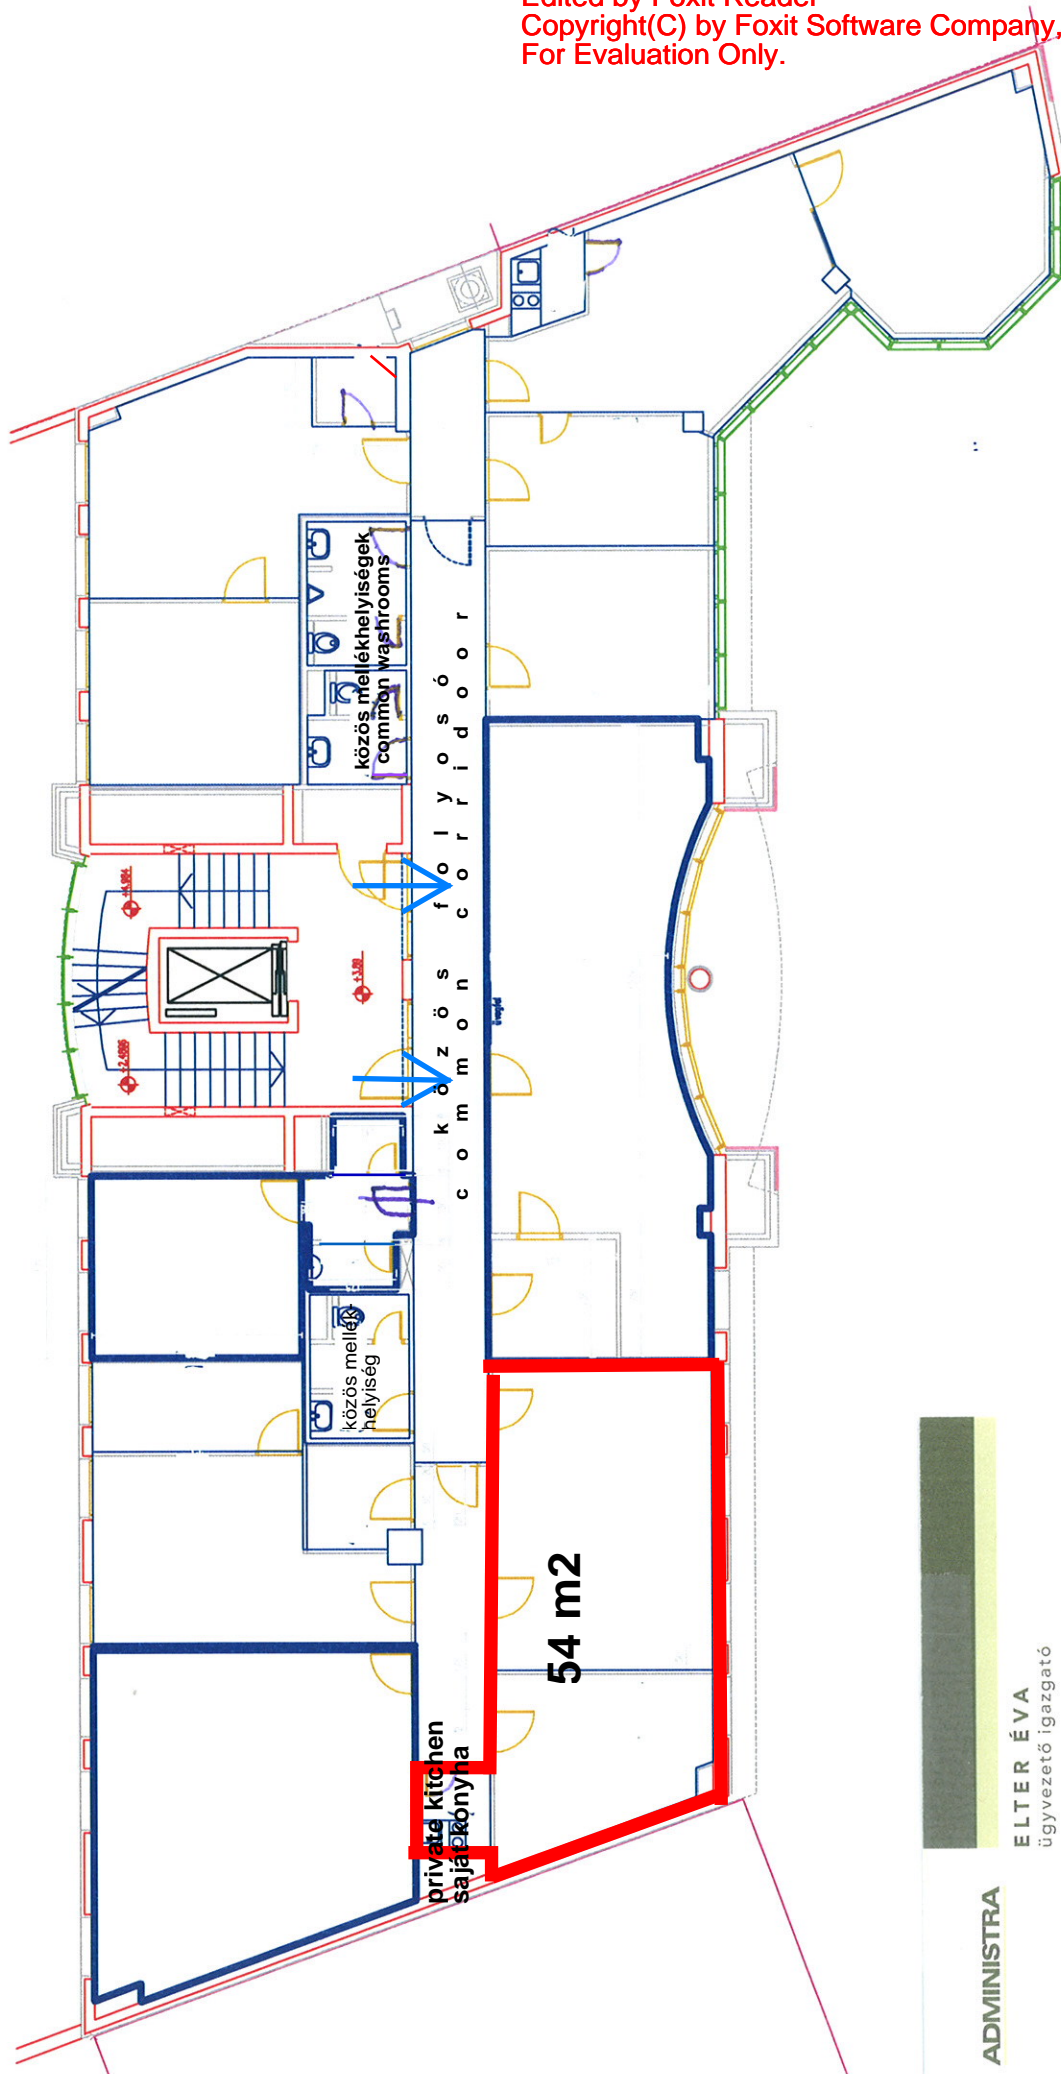

ADMINISTRA

ELTER ÉVA
ügyvezető igazgató

ADMINISTRA INGATLANKEZELŐ KFT.

A Madách Trade Center és a
Mozsár Trade Center üzemeltetője
H- 1075 Budapest, Madách I. út 13-14.
T (+36 1) 268 1900, (+36 1) 268 1901
F (+36 1) 269 6684
elter@madachtrade.hu
www.madachtrade.hu, www.mozsartc.hu

MTC



MOZSÁR TRADE CENTER