



NON PARK ABPÜLET 6. EMELLET

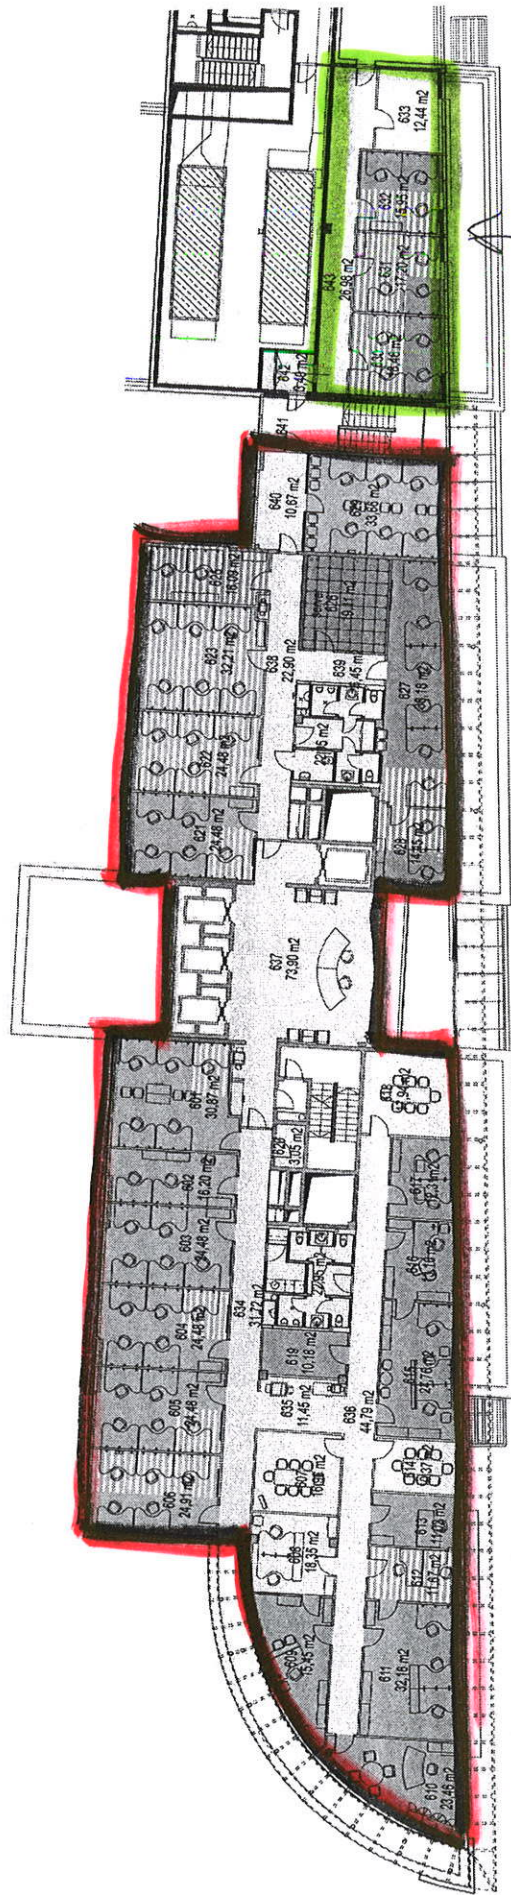

opcionális kórtól
bruttó: 10024 m²

bruttó 855,04 m²

MOM PARK A ÉPÜLET 6. EMELET

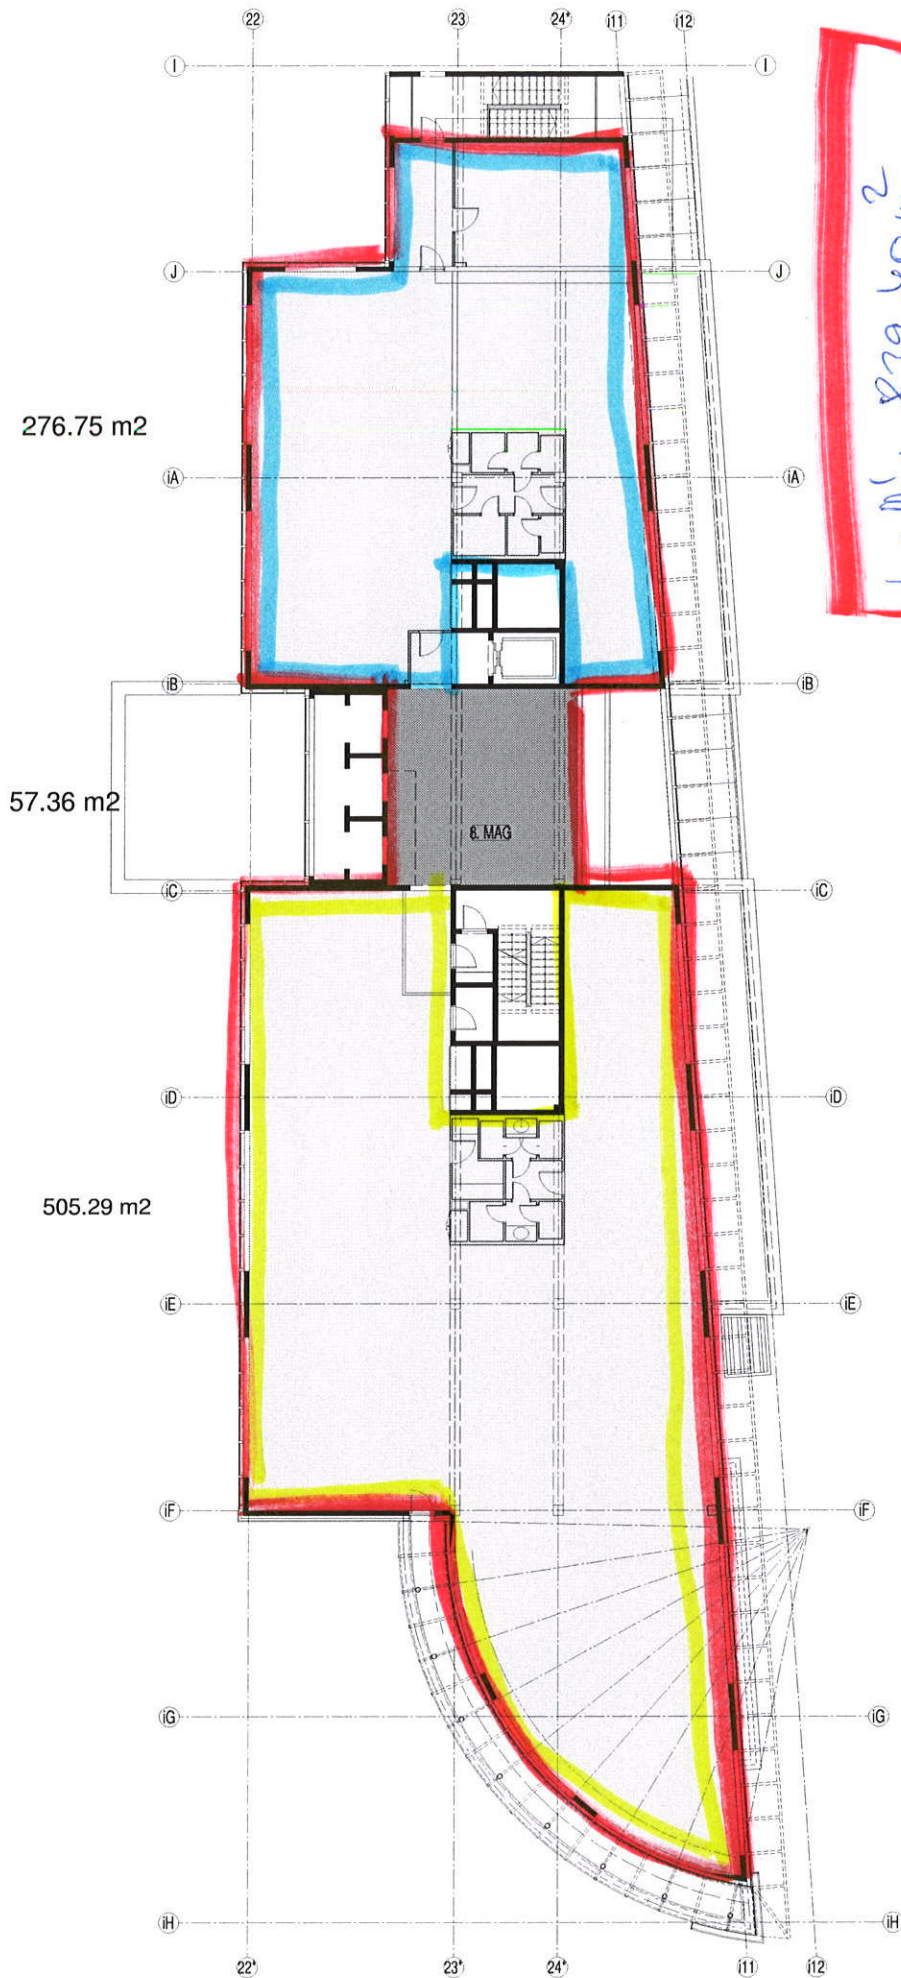

nettó: 839,40 m²
bruttó: 859,09 m²

2009 09 24

10m

5m

0

MOM A ÉPÜLET 6. EMELET ALAPRAJZ
TANULMÁNYTERV


TERVEZŐ:
GRÁDIUSZ KFT.
FARKASNÉ MERÉNYI KATALIN
1106. MAGLÓDI ÚT. 16.
TELEFON: 431 74 28

nettó: 276,75 m²
bruttó: 311,78 m²

nettó: 505,29 m²
bruttó: 574,26 m²

Plot PARK

B ÉPÜLET
6. EMELET

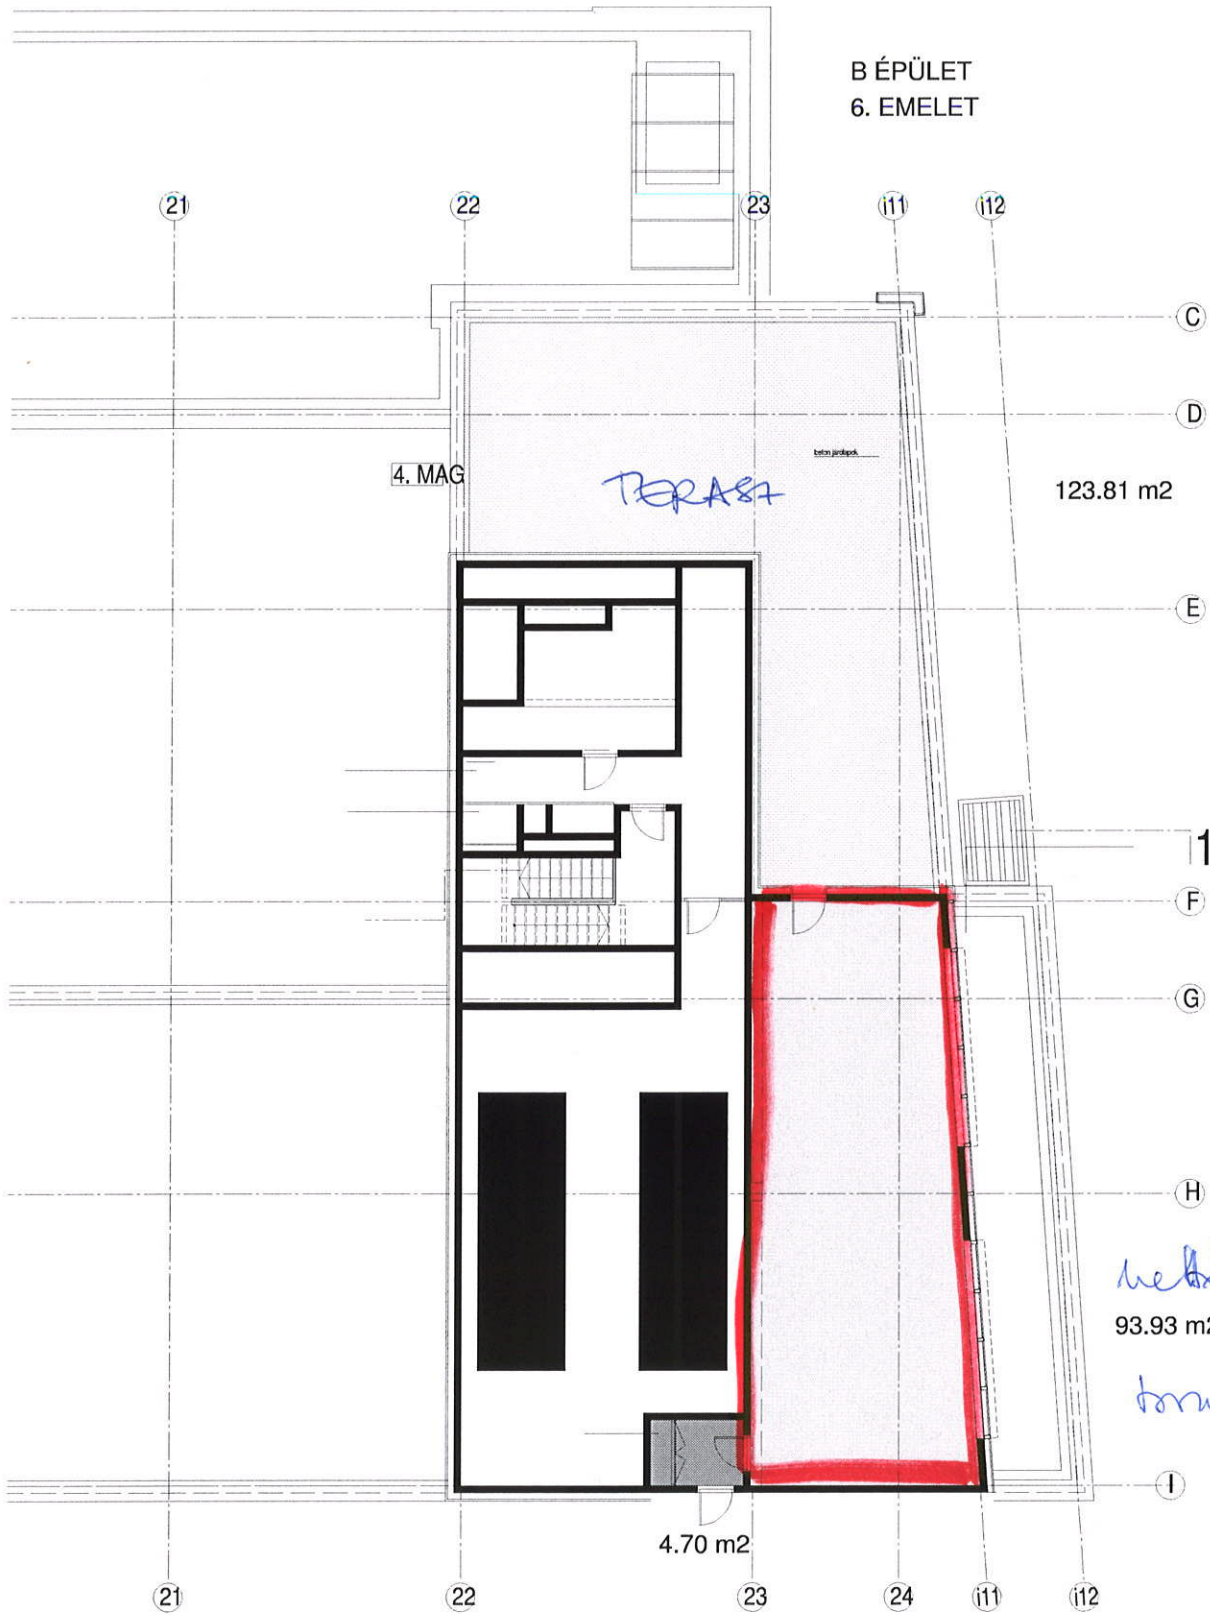

nettó:

93.93 m²

bruttó: 100,21 m²