


1051 BUDAPEST SZENT ISTVÁN TÉR 11/B.
V. EMELET

M=1:150

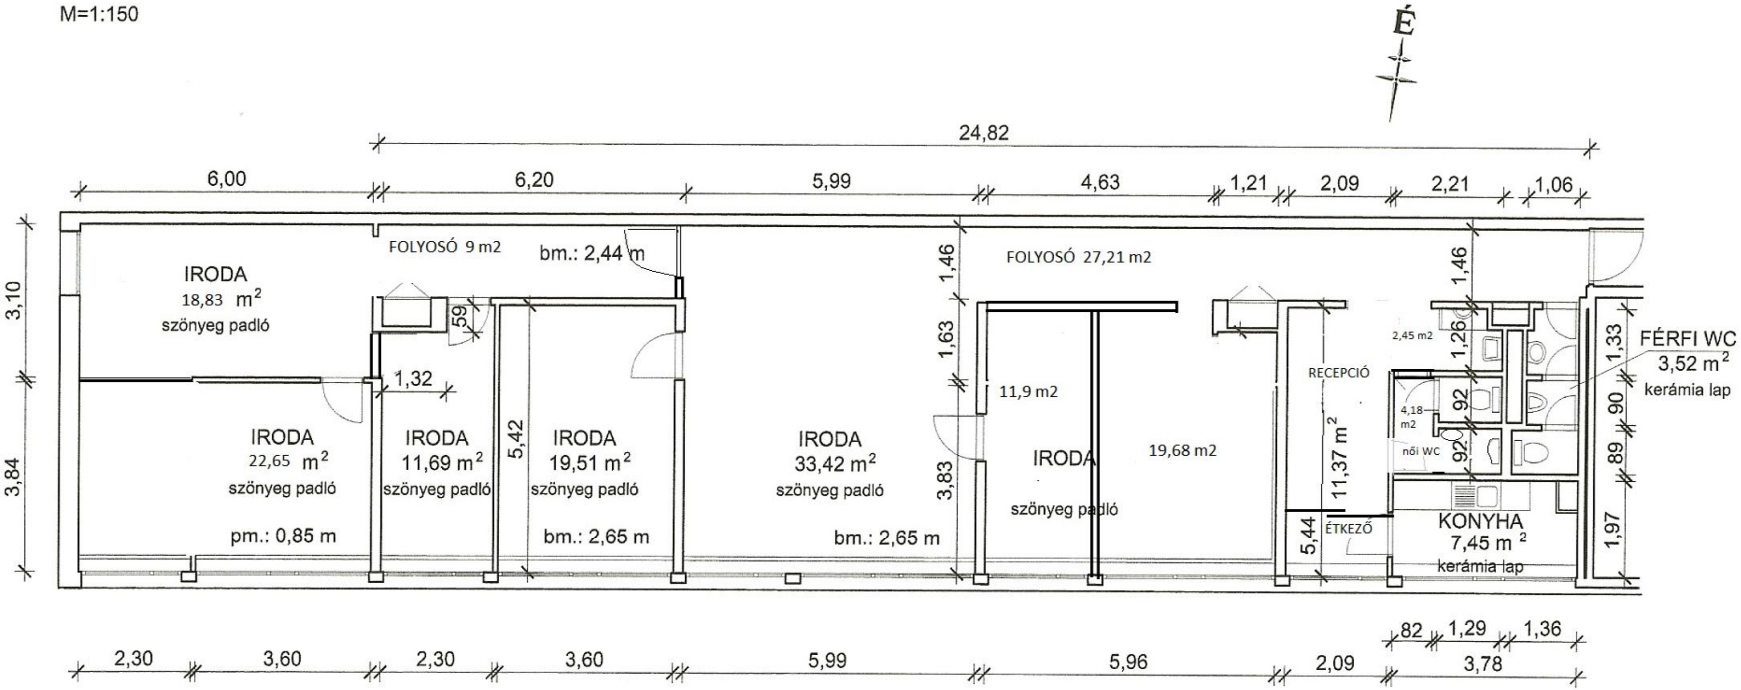

IRODA	22,65 m ²	IRODA	33,42 m ²	TÁROLÓ	2,45 m ²
IRODA	18,83 m ²	IRODA	22,83 m ²	RECEPCIÓ + ÉTKEZŐ	11,37 m ²
IRODA	11,69 m ²	IRODA	7,55 m ²	KONYHA	7,45 m ²
IRODA	19,51 m ²	FOLYOSÓ	27,21 m ²	NŐI WC	4,18 m ²
FOLYOSÓ	9,00 m ²			FÉRFI WC	3,52 m ²

ÖSSZESEN: 202,86 m²