

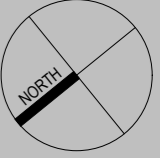


BF-TOT-00
SPACEPLAN
Földszint
Ground floor

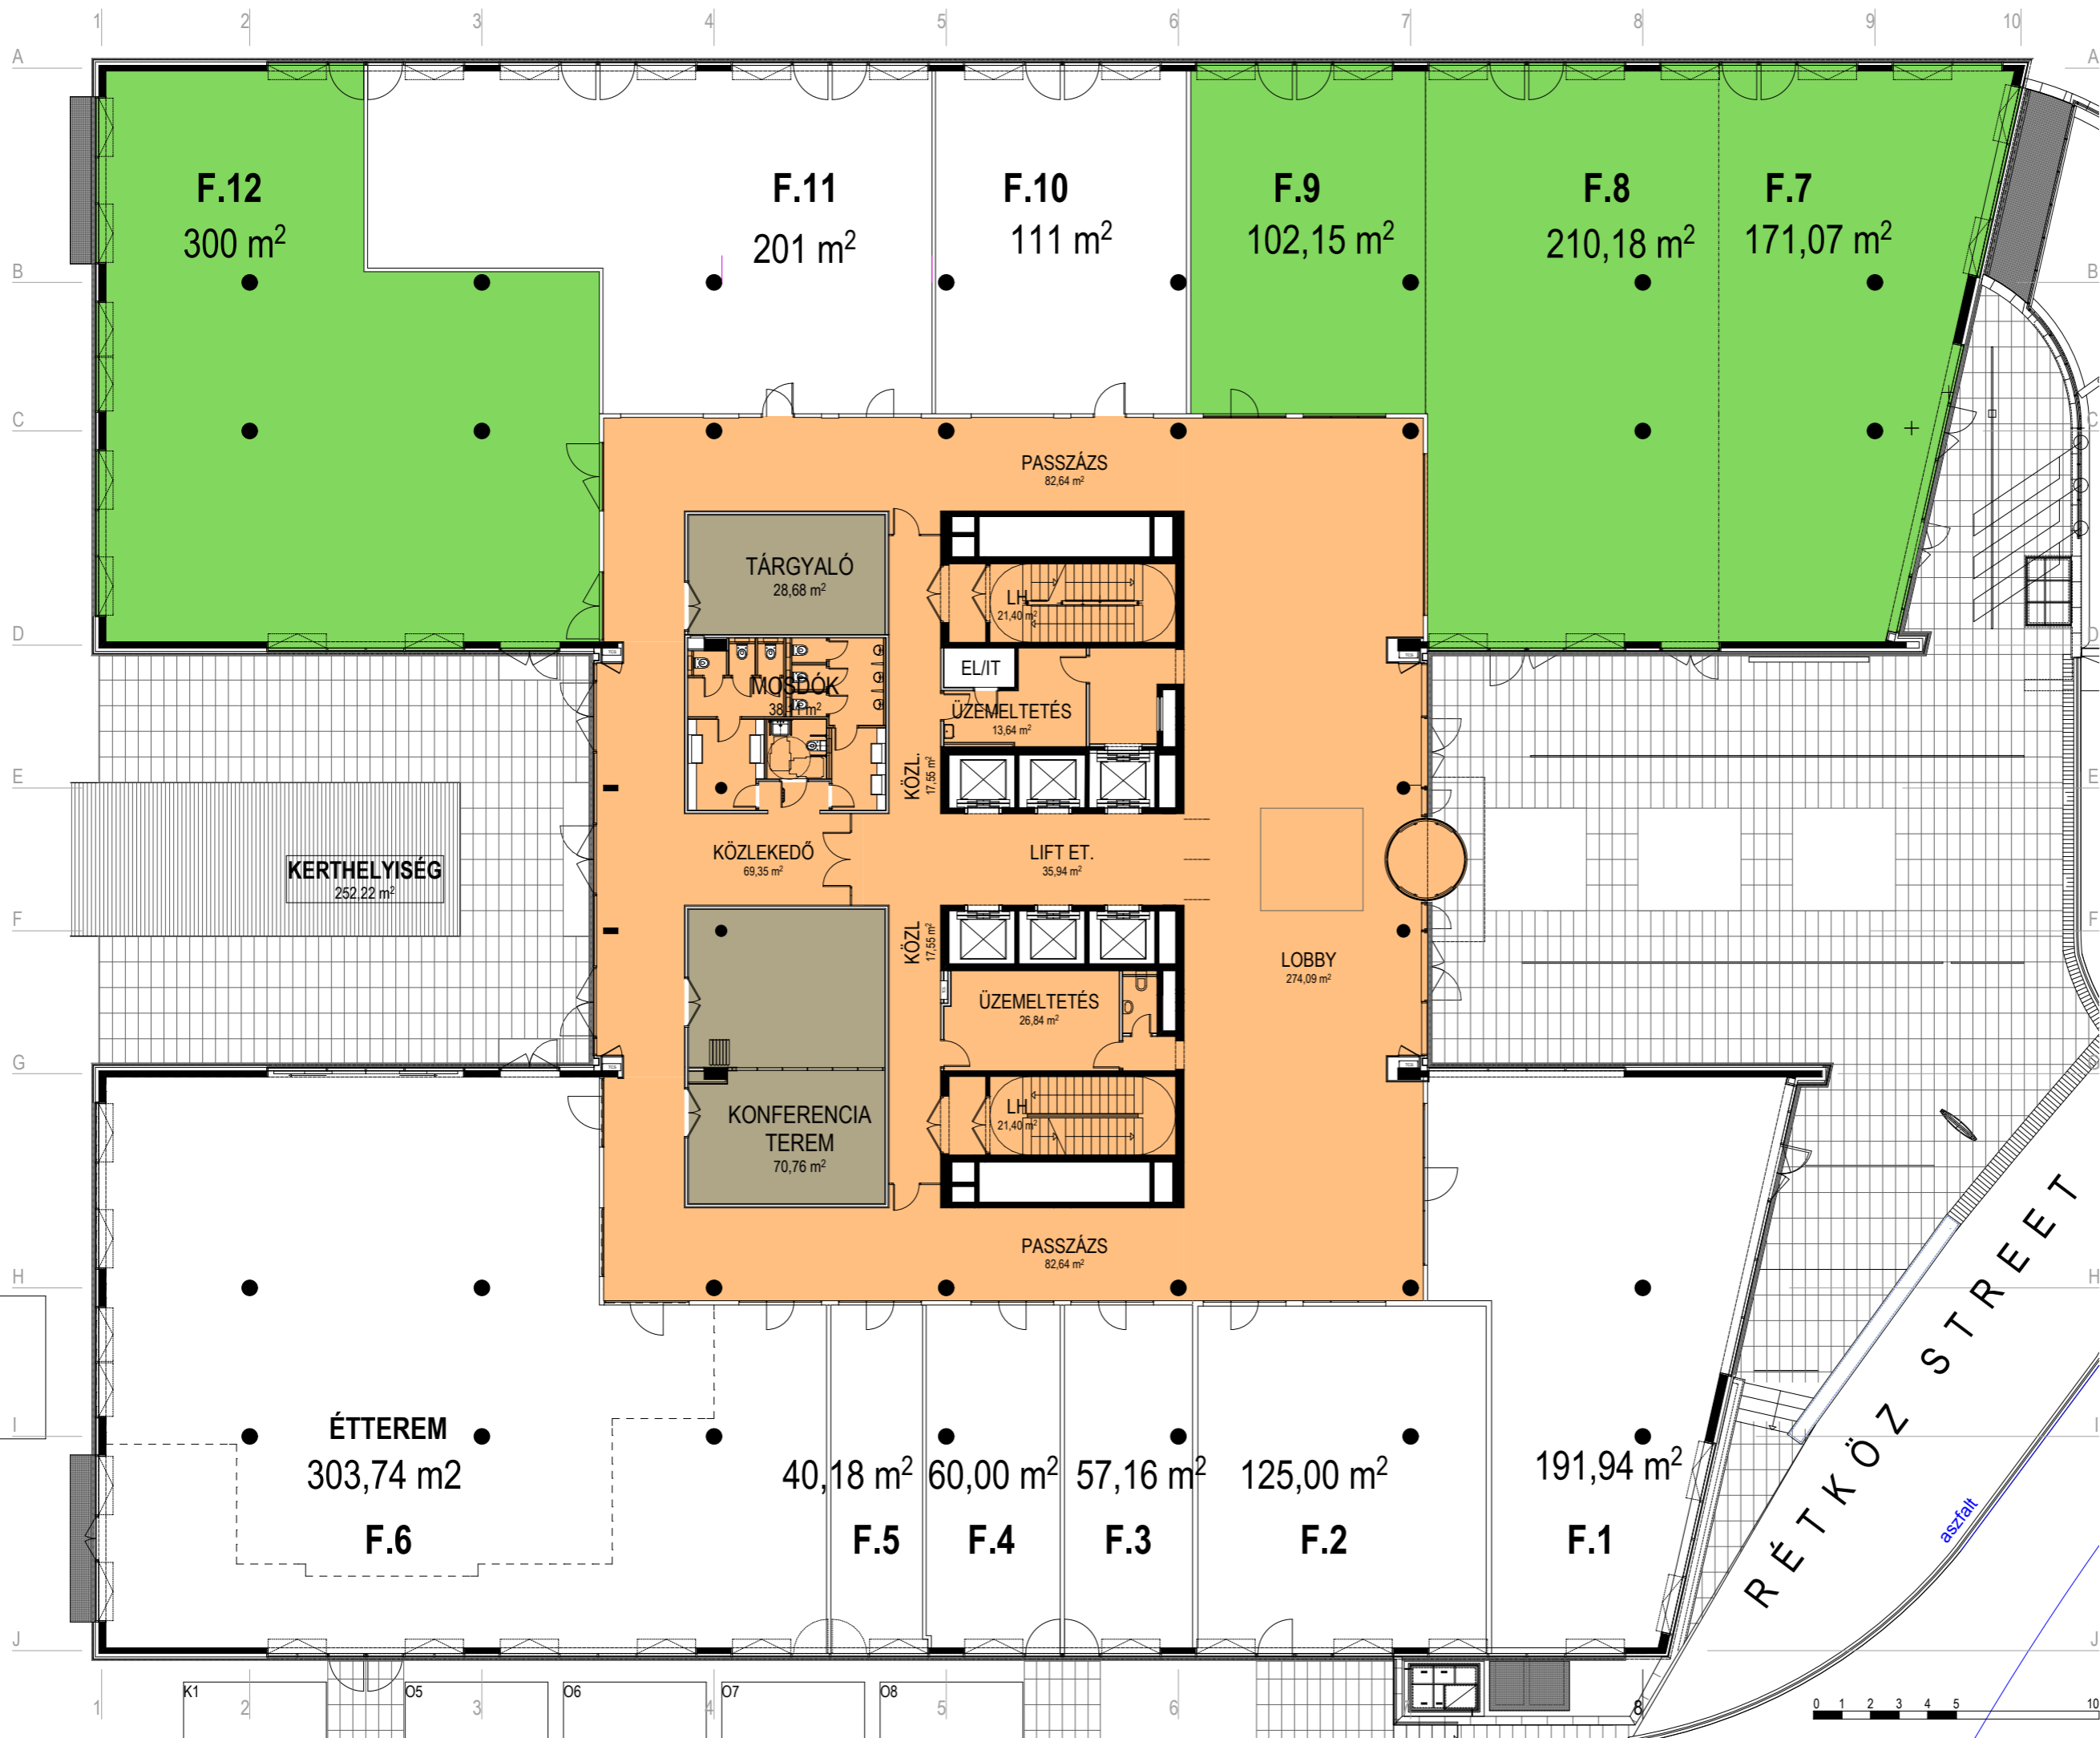

PROJEKT/
PROJECT **BUDAWEST IRODÁK**
BUDAPEST, XI. KER., RÉTKÖZ U. 5.

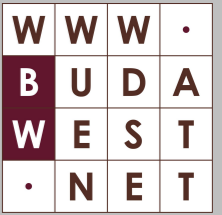

TERVEZŐ/
ARCHITECT **SAS MARCELL**
OKL. ÉPÍTÉSZMÉRŐK É1 02-0615/05
FUCHS ZOLTÁN
OKL. ÉPÍTÉSZMÉRŐK É2 01-4713/12

LÉPTÉK/
SCALE **M = 1:150 (A2)**
DÁTUM/
DATE **2011. október 3.**

