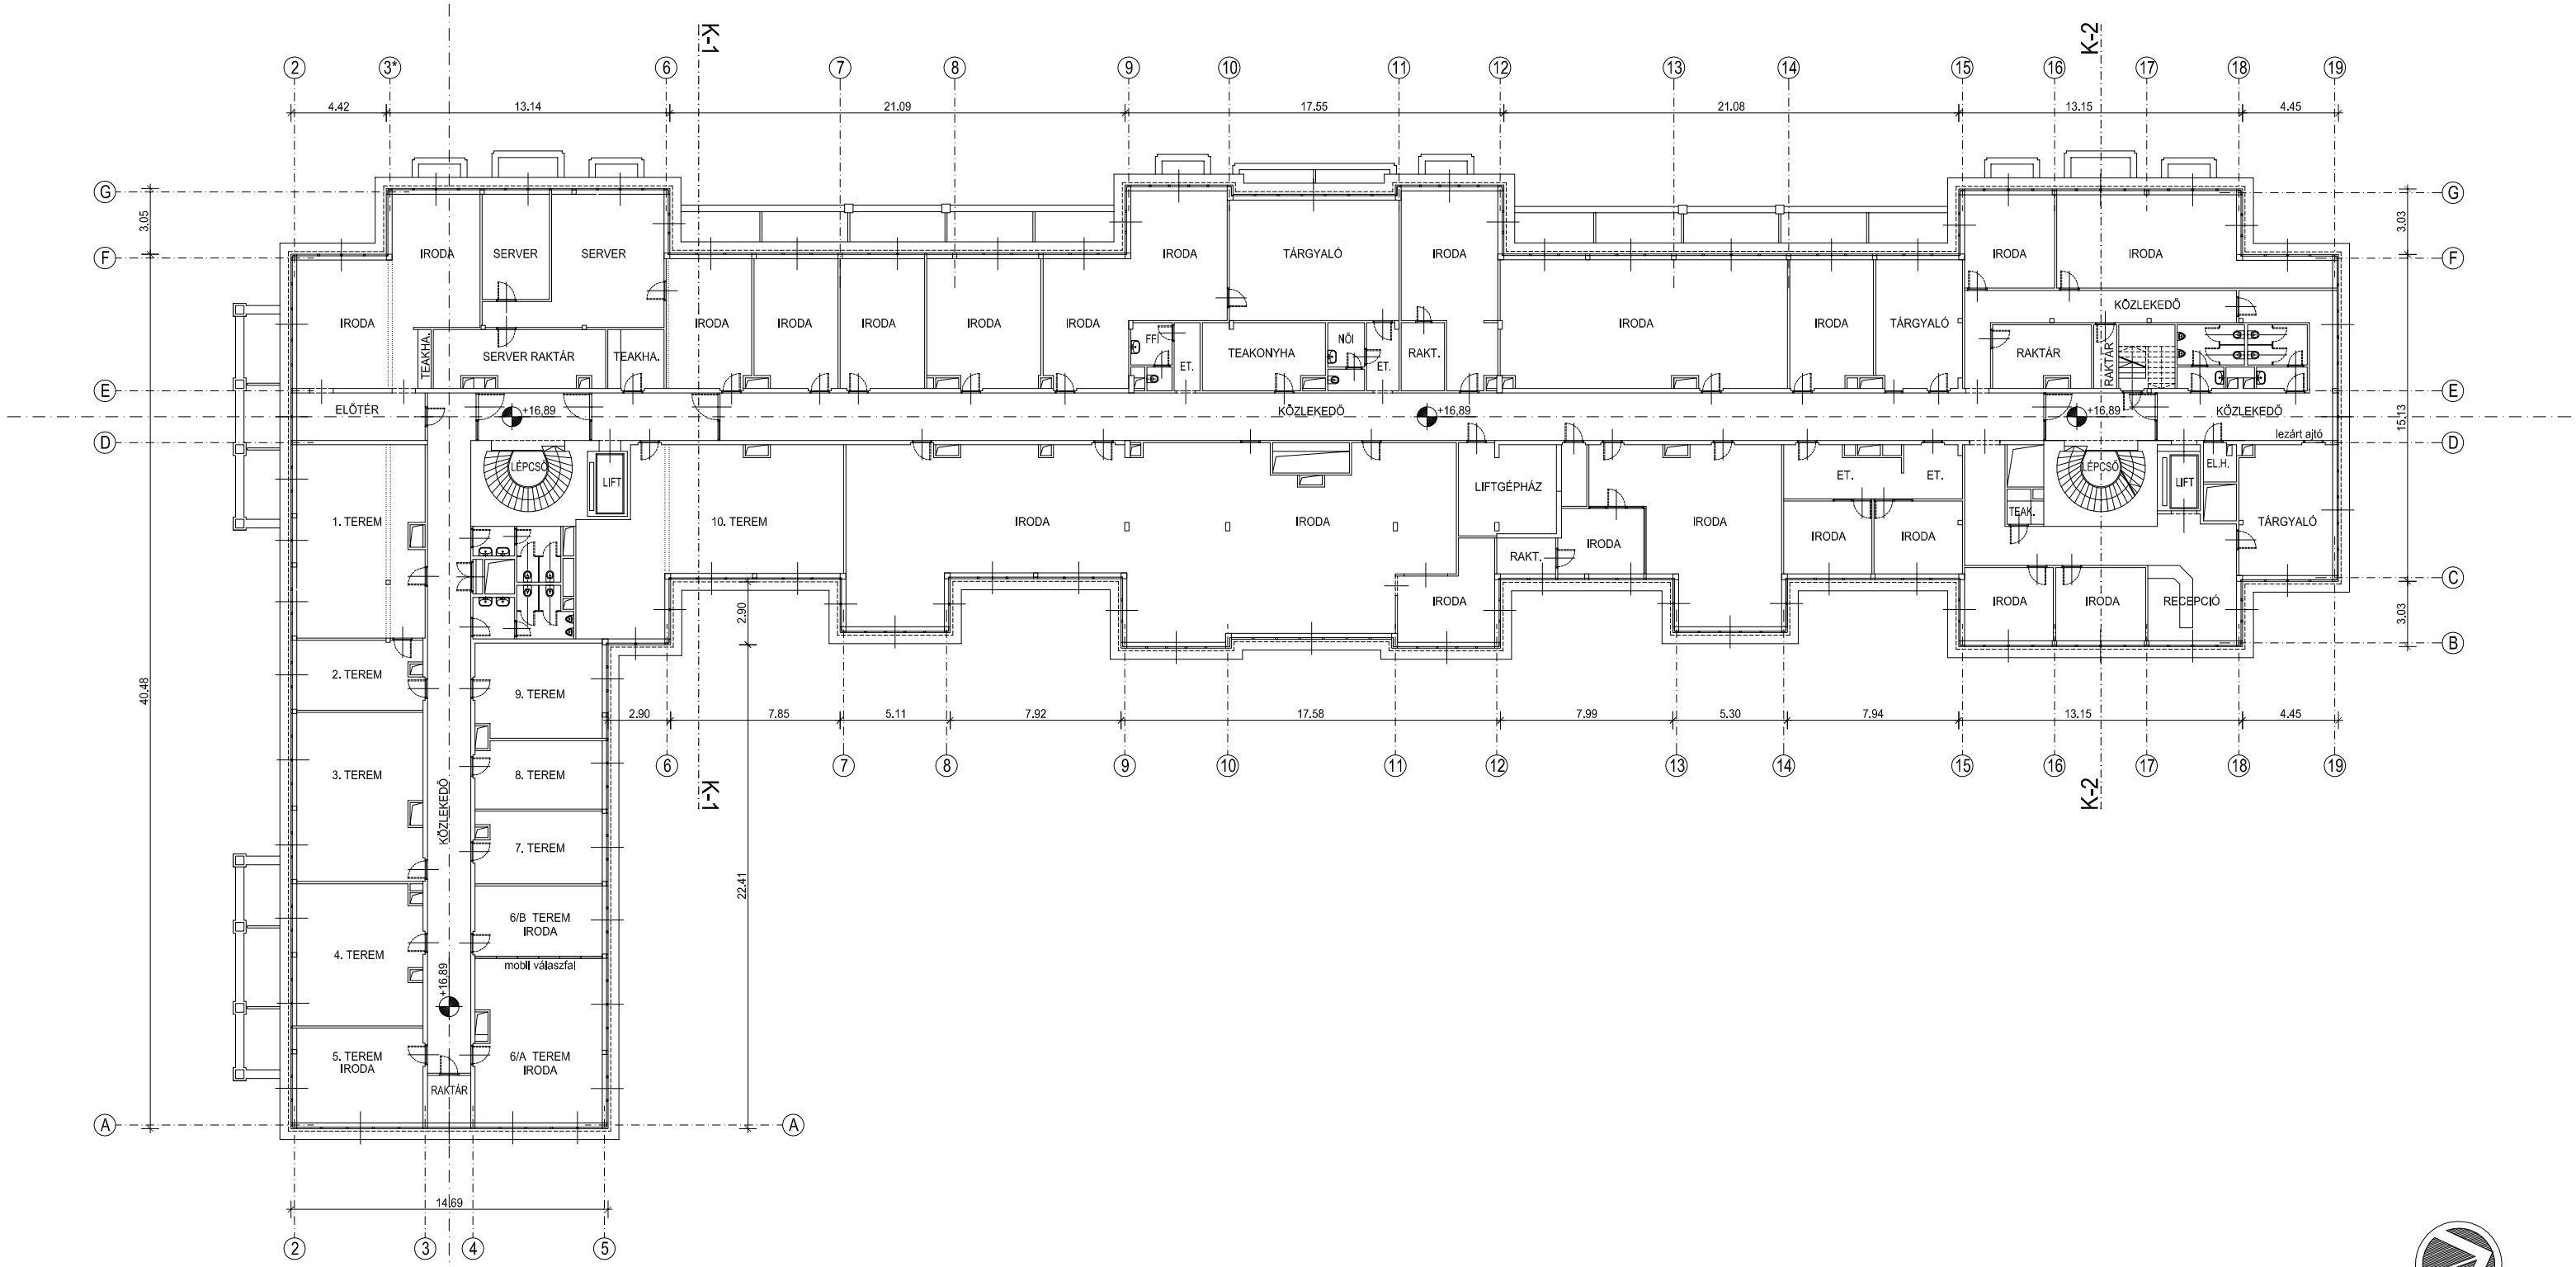

GRAND HOTEL MARGITSZIGET

1138 BUDAPEST, MARGITSZIGET

4. EMELET ALAPRAJZA - M 1:200

2007.11.16.

E GRAND 06