


Madách Trade Center

A épület, 1. emelet

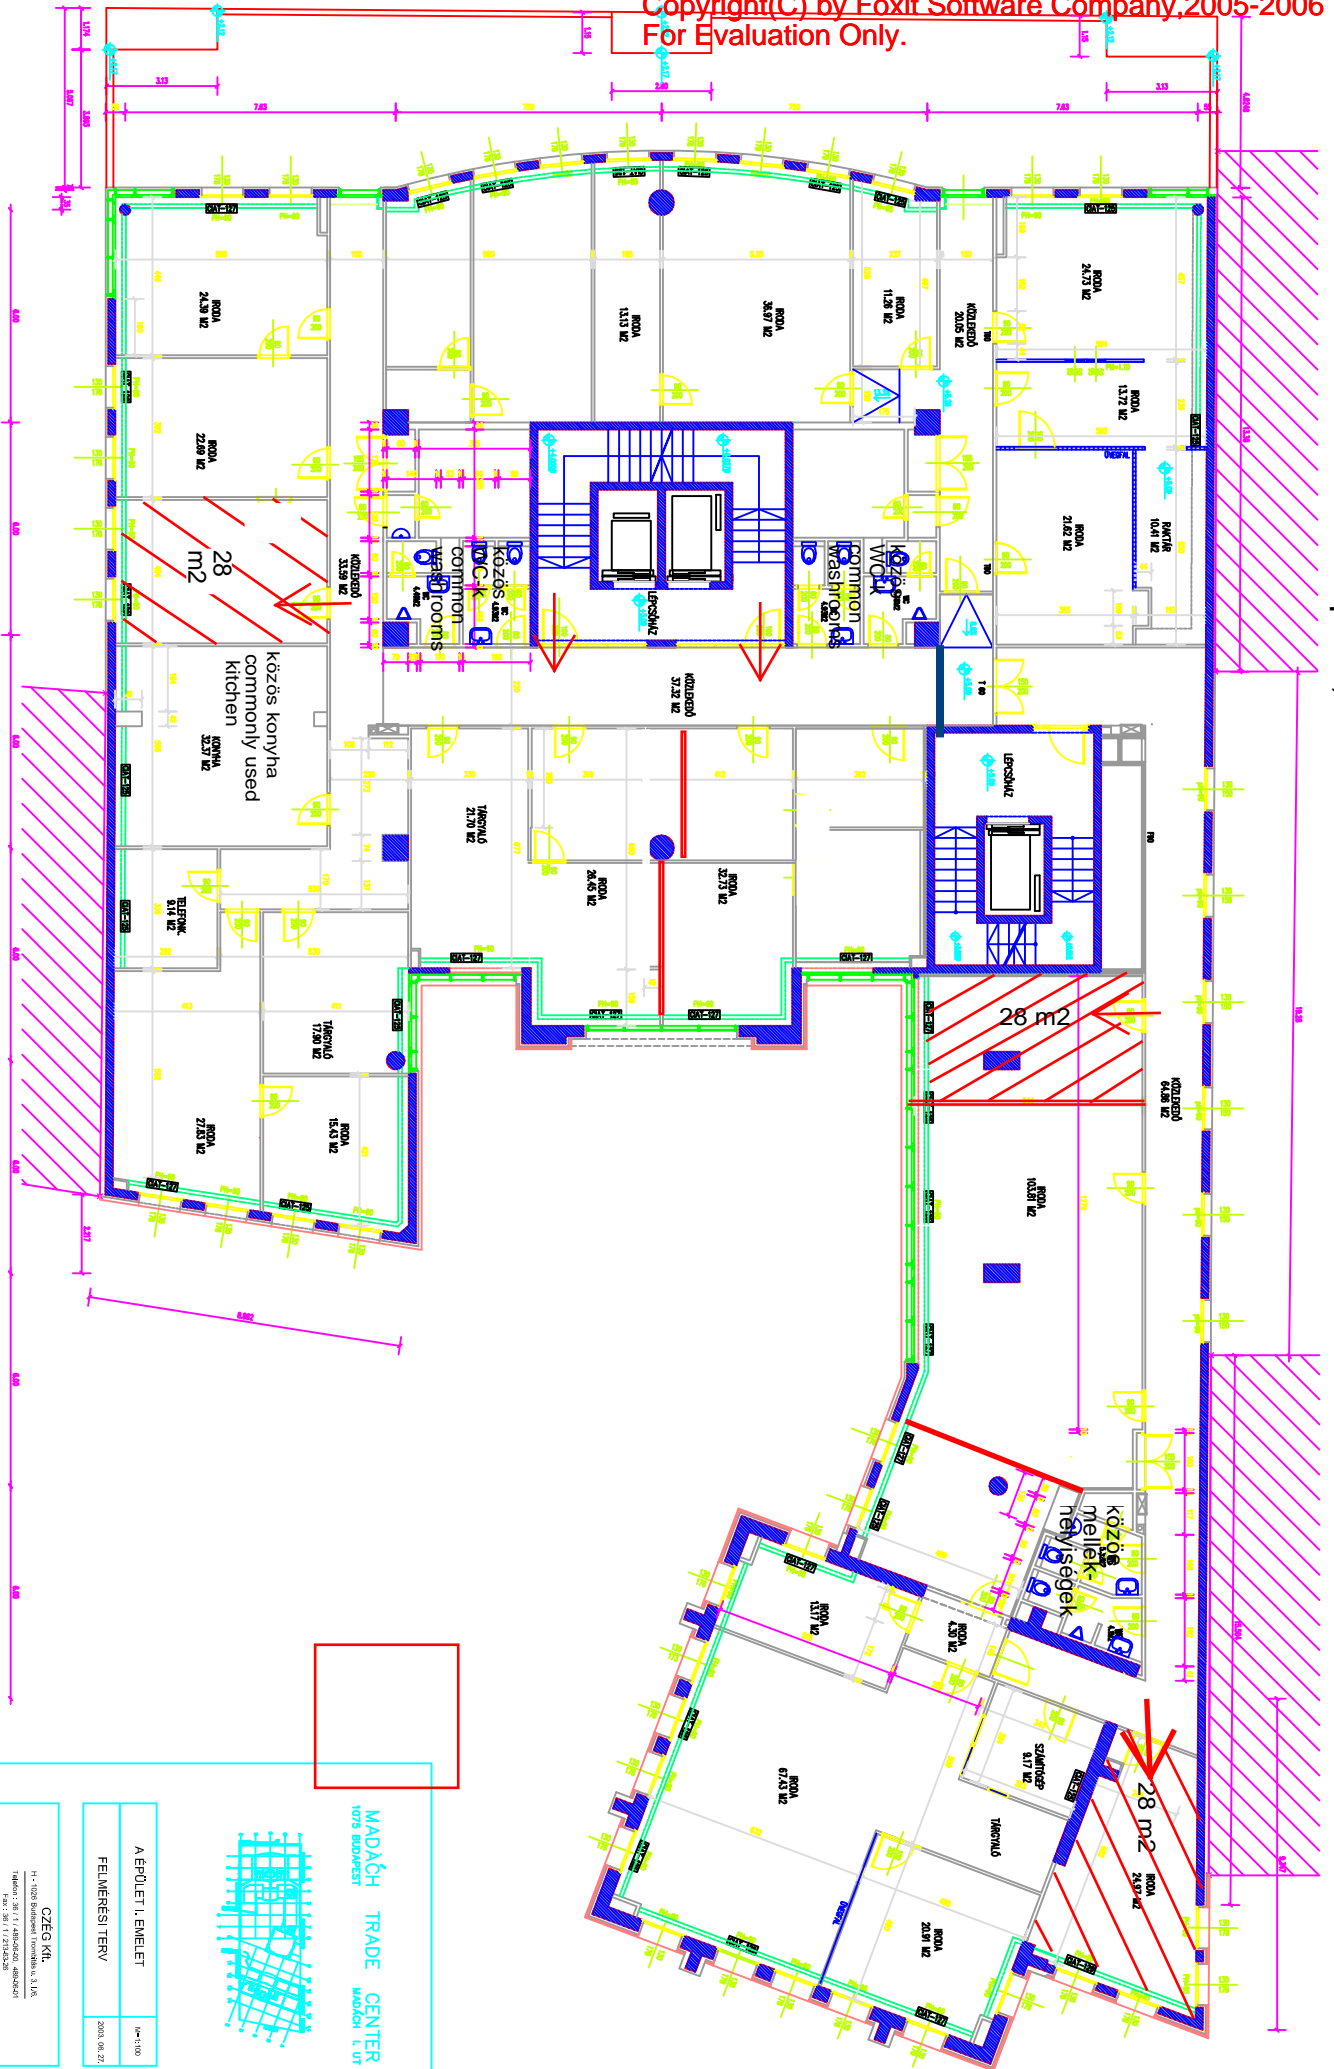

MADÁCH TRADE CENTER
1075 BUDAPEST
MADÁCH L. UTJ




CZÉGG Kft.
