

RAJZ:
ZEICHNUNG: 7.EMELET ALAPRAJZA


TERVFAJTA:
PHASE:
KIVITELEZESI

PANNONIA BUSINESS CENTRE
BPÉST, XIII. PANNONIA UTCA 11

TÖRZSSZÁM:
ARBEIT N.


RAJZSZÁM:
ZEICHN N.

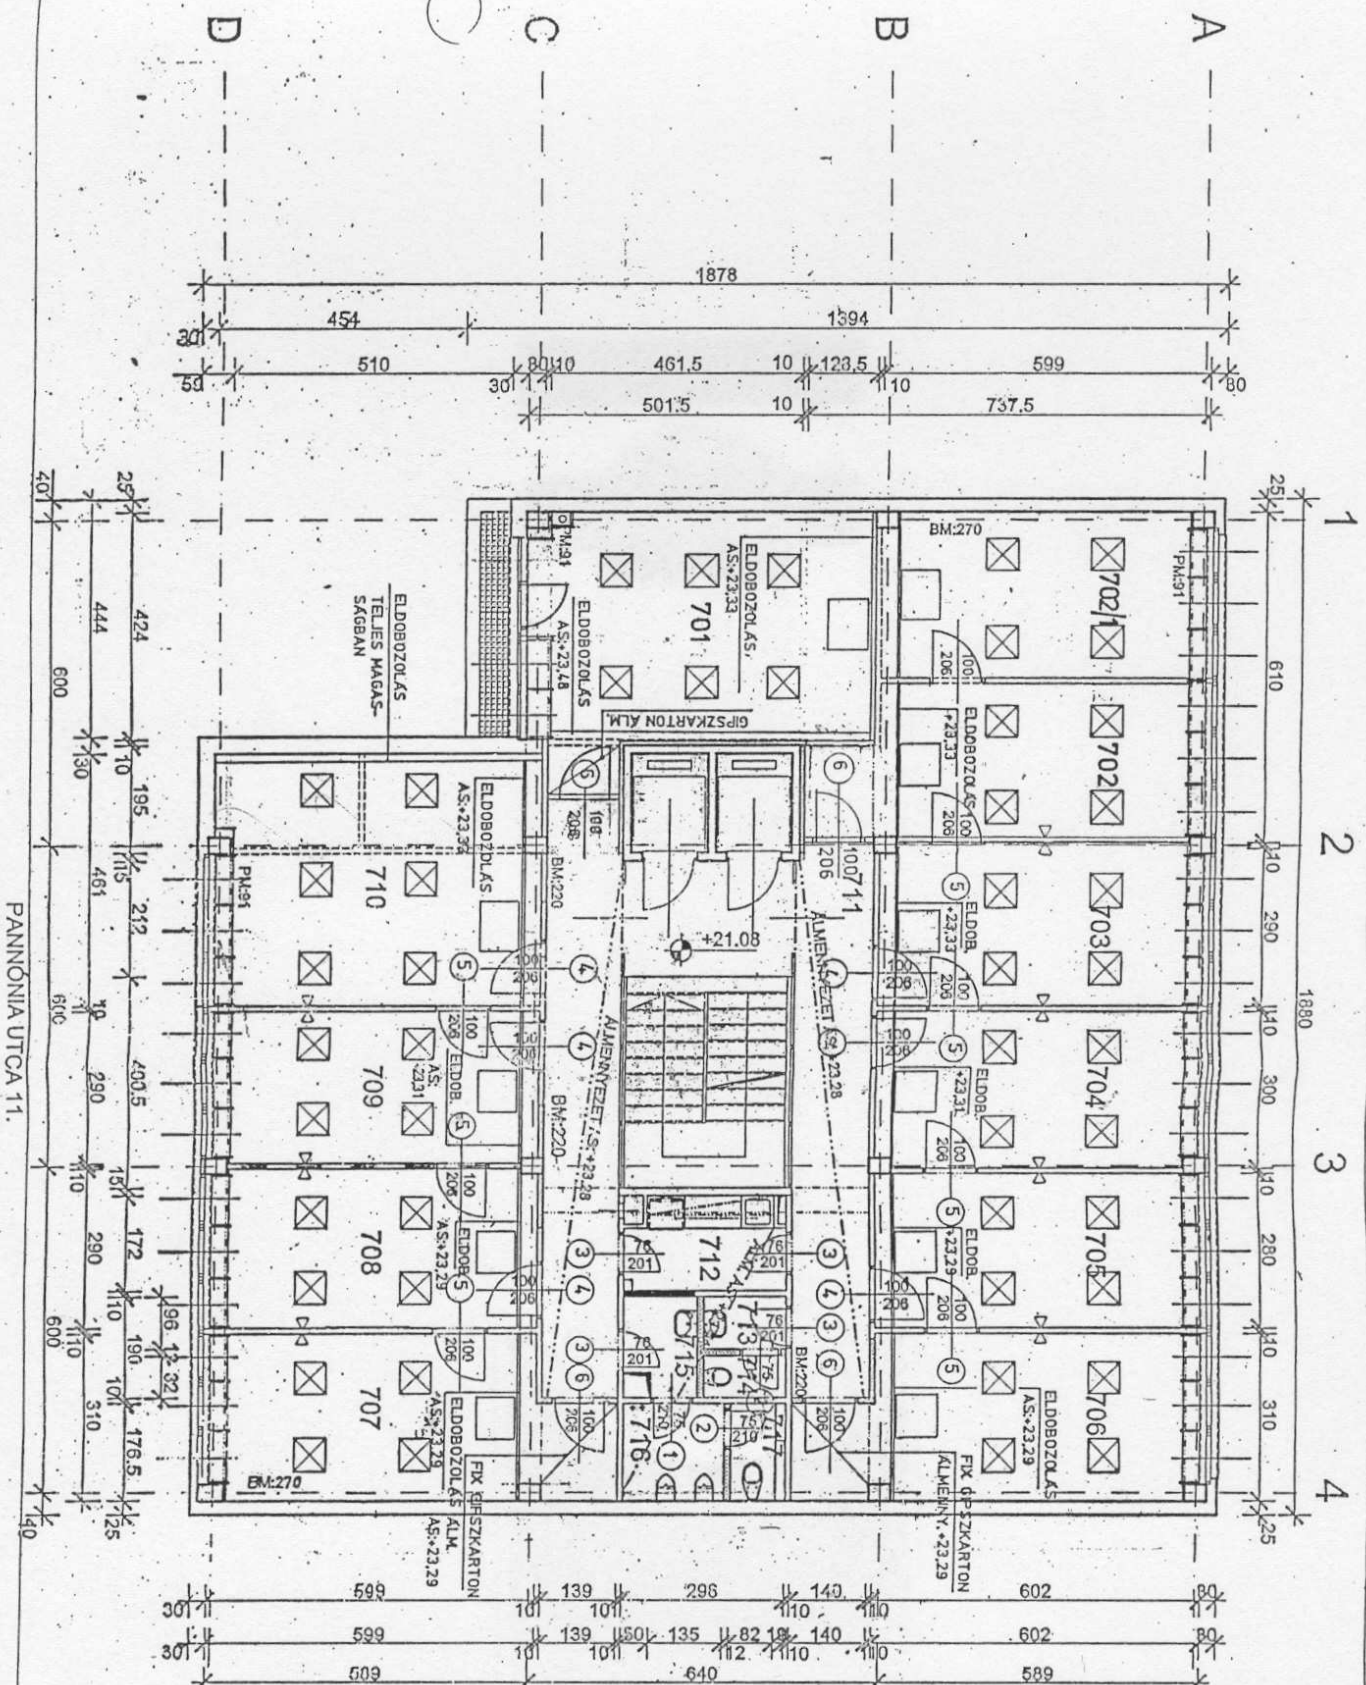

ÜGYVEZETŐ:
DR. MÁSSÁNYI TIBOR

VEZETŐ TERV:
MANTUÁNÉ DR. BALYAI

TERVEZŐK:
KÁROCS SÁNDOR
GÁBOR JÁNOS







MODOSÍTÁSOK: